

TWÓJ ADRES

1E / 4a

1 PIĘTRO

NR	NAZWA POMIESZCZENIA	POWIERZCHNIA
26a.01	PRZEDPOKÓJ	6,46m ²
26a.02	GARDEROBA	10,42m ²
26a.03	POM. REKREACJI	9,01m ²
26a.04	ŁAZIENKA	4,09m ²
26a.05	SALON + KUCHNIA	18,29m ²
SUMA:		48,27m ²
BALKON		7,59m ²

OZN. PROJEKTOWE Szereg 6 Lokal 26a




Biuro sprzedaży:

Outlet Galeria Graffica
ul. płk. Lisa Kuli 19
35-025 Rzeszów


17 307 0 308
biuro@bsdeweloper.pl

III Budziwojska 1

SKALA 1:100

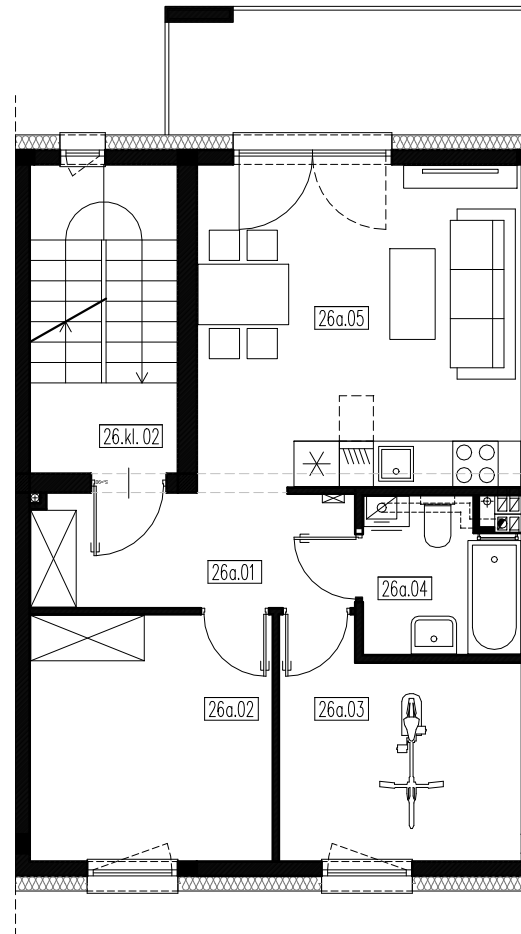

RZUT 1 PIĘTRA

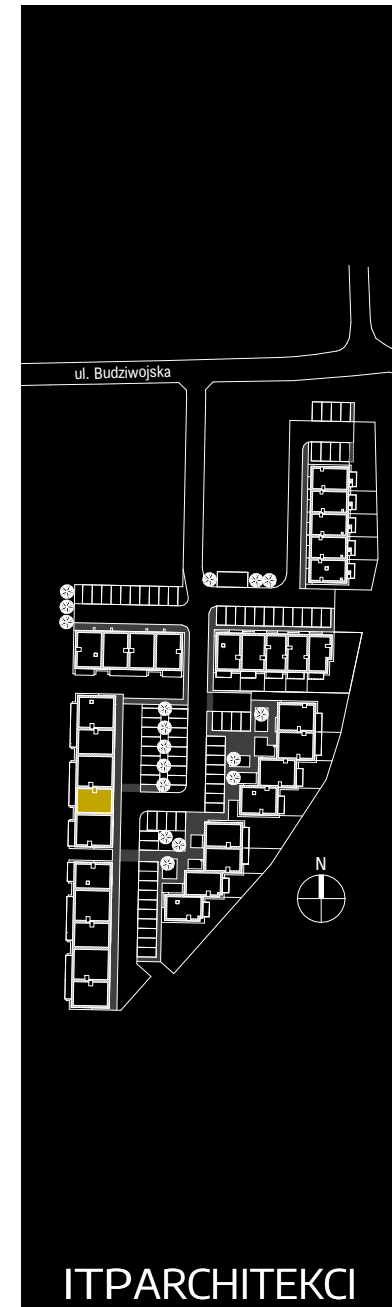

Przedstawiona aranżacja jest przykładowa, rysunki w tym zakresie mają charakter poglądowy oraz informacyjny i nie stanowią oferty w rozumieniu Kodeksu Cywilnego.

ITPARCHITEKCI