

TWÓJ ADRES

# 1E / 4b

2 PIĘTRO

NR	NAZWA POMIESZCZENIA	POWIERZCHNIA
26b.01	PRZEDPOKÓJ	6,46m <sup>2</sup>
26b.02	GARDEROBA	10,42m <sup>2</sup>
26b.03	POM. REKREACJI	9,01m <sup>2</sup>
26b.04	ŁAZIENKA	3,85m <sup>2</sup>
26b.05	SALON + KUCHNIA	18,29m <sup>2</sup>
SUMA:		48,03m <sup>2</sup>
BALKON		7,59m <sup>2</sup>

OZN. PROJEKTOWE Szereg 6 Lokal 26b





Biuro sprzedaży:

Outlet Galeria Graffica  
ul. płk. Lisa Kuli 19  
35-025 Rzeszów


17 307 0 308  
biuro@bsdeweloper.pl

# III Budziwojska 1

SKALA 1:100

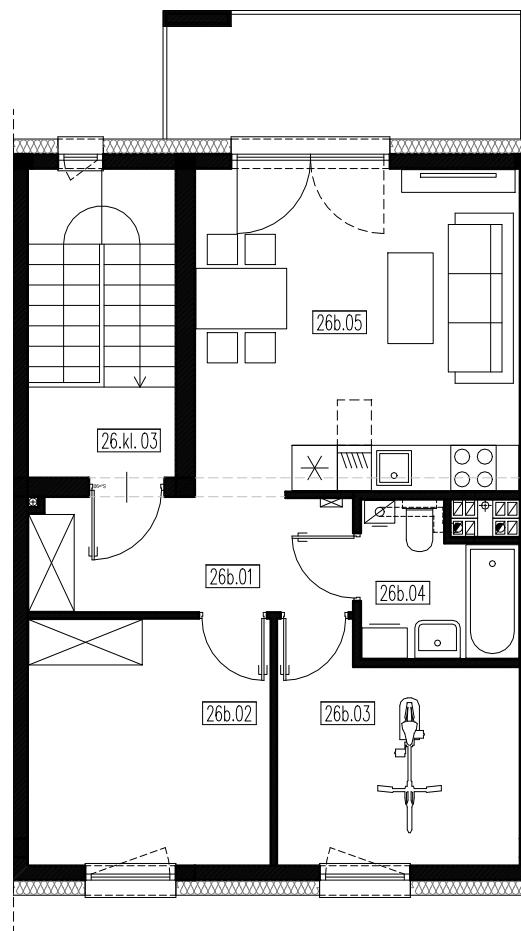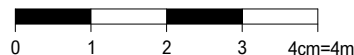

RZUT 2 PIĘTRA

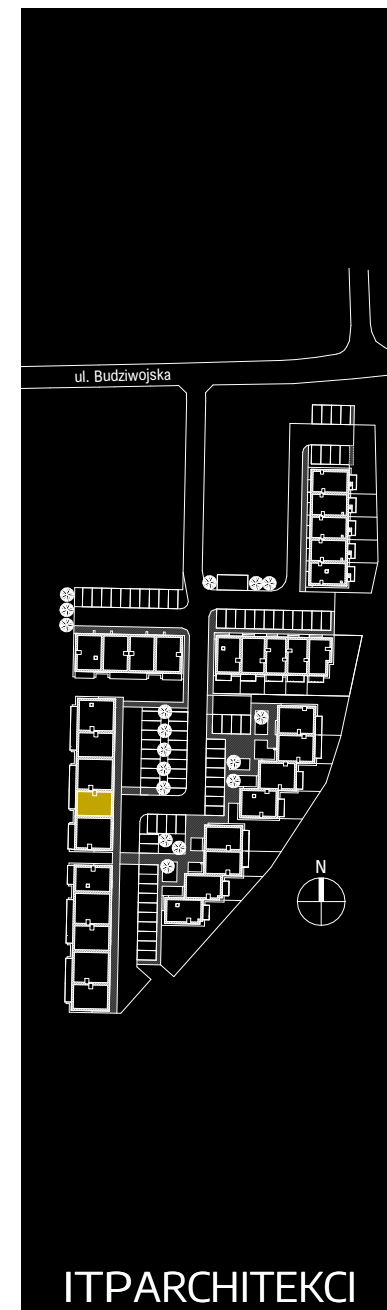

Przedstawiona aranżacja jest przykładowa, rysunki w tym zakresie mają charakter poglądowy oraz informacyjny i nie stanowią oferty w rozumieniu Kodeksu Cywilnego.