

TWÓJ ADRES

1E / 5b

2 PIĘTRO

NR	NAZWA POMIESZCZENIA	POWIERZCHNIA
27b.01	PRZEDPOKÓJ	9,09m ²
27b.02	GARDEROBA	9,48m ²
27b.03	POM. REKREACJI	8,65m ²
27b.04	POM. REKREACJI	8,90m ²
27b.05	ŁAZIENKA	4,10m ²
27b.06	SALON + KUCHNIA	21,91m ²
SUMA:		62,13m ²
BALKON		10,23m ²

OZN. PROJEKTOWE Szereg 6 Lokal 27b




Biuro sprzedaży:

Outlet Galeria Graffica
ul. płk. Lisa Kuli 19
35-025 Rzeszów

17 307 0 308
biuro@bsdeweloper.pl

III Budziwojska 1

SKALA 1:100

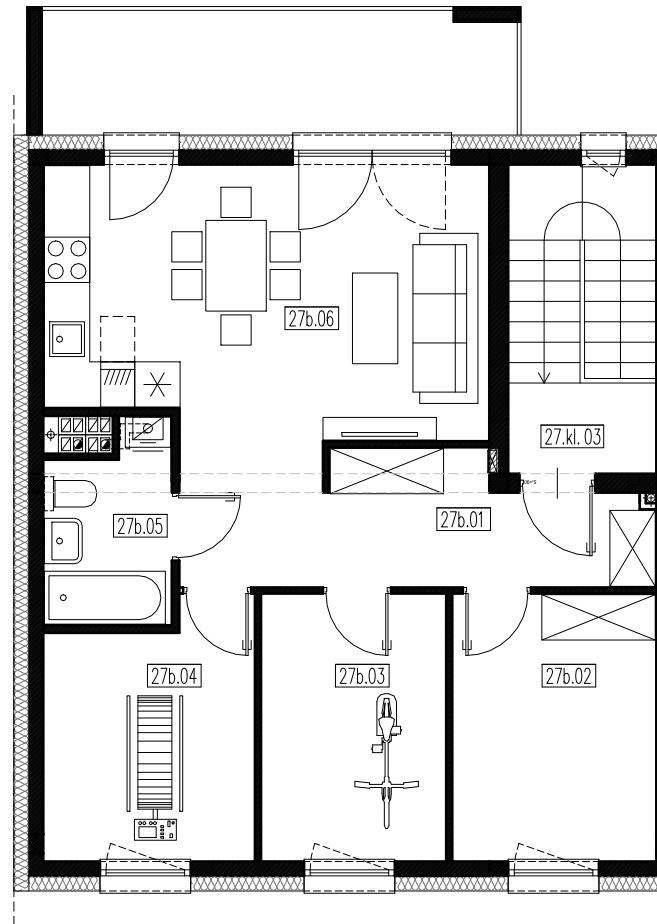

RZUT 2 PIĘTRA



Przedstawiona aranżacja jest przykładowa, rysunki w tym zakresie mają charakter poglądowy oraz informacyjny i nie stanowią oferty w rozumieniu Kodeksu Cywilnego.

ITPARCHITEKCI